



Commune de CAMARET/MER - Rue de la Corniche

Bornage de la propriété de M. Boris RYBALTCHENKO

Section AM n° 36

Contenance cadastrale : 5a36

SUPERFICIE REELLE : 558m²

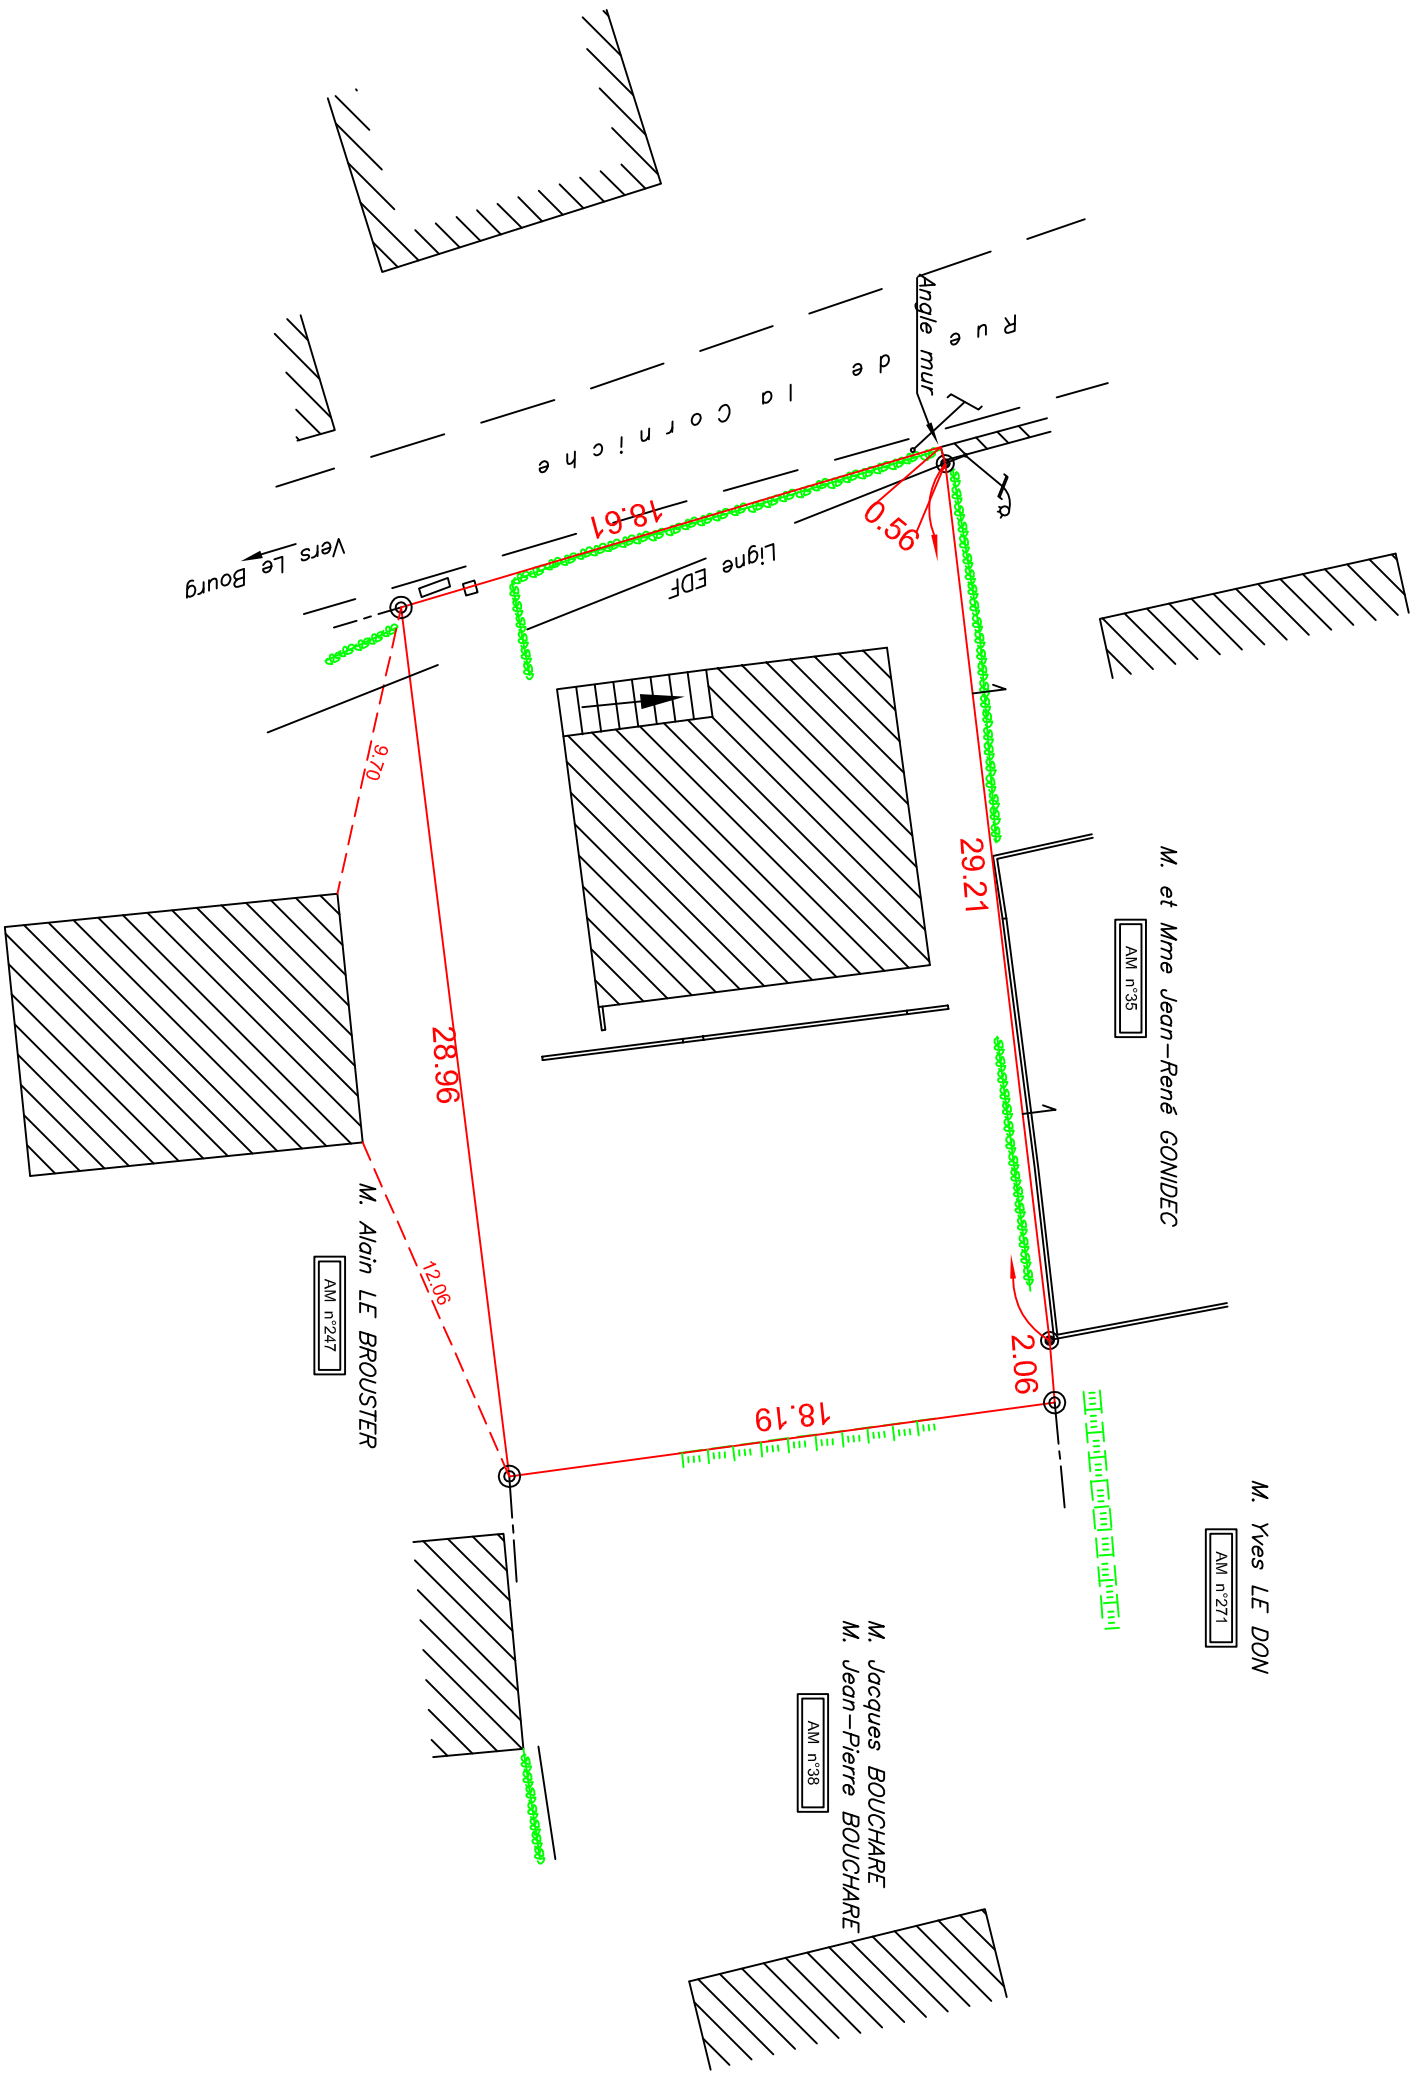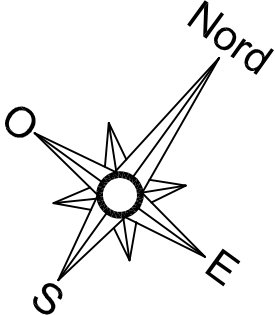

LEGENDE :

- ⊙ Nouvelle borne O.G.E.
- ⊙ Ancienne borne O.G.E.
- 18.61** Cote périmétrique.
- 9.70** Cote de rattachement
- Application cadastrale.  
(limite incertaine d'imposition fiscale)
- Symbole d'appartenance



CABINET ROUX JANKOWSKI

TOPOGRAPHIE - FONCIER - URBANISME - EXPERTISES - DAO

1, rue Chanoine Graill 29160 CROZON

TEL: 02 98 27 27 16 - FAX : 02 98 26 24 05

GEOMETRES-EXPERTS ASSOCIES

Plan dressé suite à un bornage contradictoire, et destiné à être annexé au procès-verbal de bornage dressé le 13 / 11 / 2008 . Celui-ci ne sera définitif qu'après approbation de toutes les parties.

ECHELLE : 1/250